




ALZADO

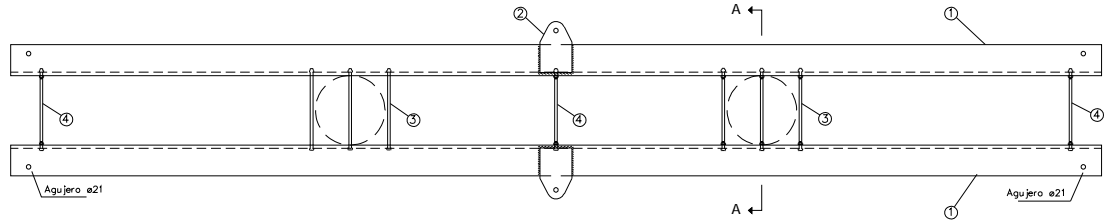

PLANTA


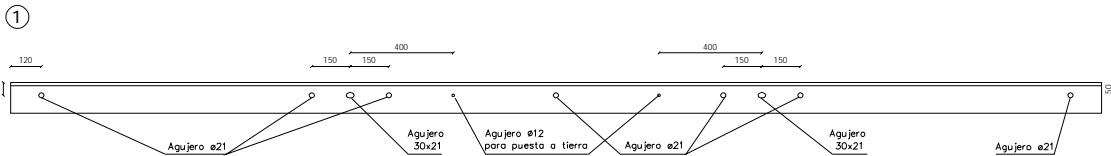


ALZADO

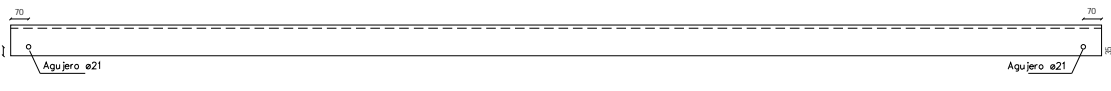

PLANTA

CORTE A-A

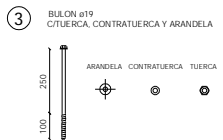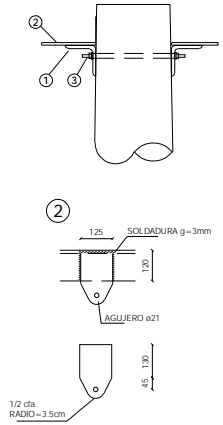

REFERENCIAS.-

Nº	DE NOMINACION	Cant	MATERIAL
1	Perfil L 120-120-13 segun Din 1028	2	Acero galv. Tension fluencia > 2200 Kg/cm²
2	Platina e= 8mm	2	Acero galv.
3	Bulones ø19 con tuerca, contratuerca y arandela. L=350	6	Acero galv.
4	Esparrago ø19 L=350 con tuerca y arandela.	3	Acero galv.

NOTA: * Medidas expresadas en milímetros.
*El perfil PNL 120-120-13 se podrá sustituir por PNL 5"x 5"x 1/2"

MODIFICACIONES A LA VERSION 09/02 SE LE AGREGAN CONTRATUERCA A LOS BILONES



Pcfo de la Luz P/S Tel 2090560 Fax: 2083084 - ped@ute.com.uy - gen@ute.com.uy - pcya@ute.com.uy

PLANO NORMALIZADO CRUCETA RECTA RL2

TEMA		HERRAJES PARA LINEAS AEREAS DE 20 kV		Nº PLANO 347T		ESCALA 1:10	
FECHA	TECNICO	DIBUJANTE		CODIGO		052635/01	
VERSION ORIGINAL	02/99	INES ALMARAZ		ERLING HECKL		SUPERVISOR	
VERSION ACTUAL	04/10	IRENE FERRO		HOBACIO RAMIREZ		MARCELO MILA	
ARCHIVO	AA-CBUJ-D-LINEAS/24/RL2-052635.dwg						