



①

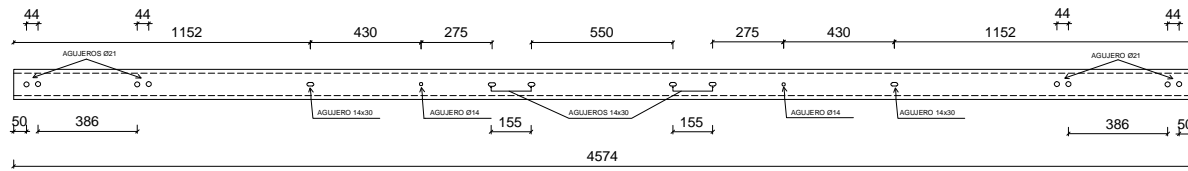

ALZADO

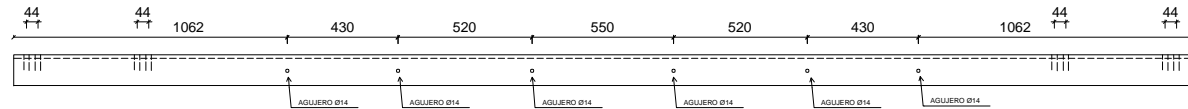

PLANTA

REFERENCIAS

N°	TIPO	CANT	MATERIAL
1	PNC10 segun DIN 1028	1	Acero galv.

MODIFICACIONES A LA VERSION: 04/2007
CAMBIO EN EL NUMERO DE CODIGO DE EL ROTULO



Piso de la Luz P.F. Tel 2090540 Fax: 2083004 - pncd@ute.com.uy - pncn@ute.com.uy - pncna@ute.com.uy

PLANO NORMALIZADO: HERRAJE PARA SOPORTE DE FUSIBLES 60 kV (EIMC20)

TEMA: HERRAJES DE ESTACIONES - INTEMPERIE		N° PLANO:	ESCALA: 1:10
FECHA:	TECNICO:	DESENÑANTE:	CODIGO: 054158/00
VERSION ORIGINAL: 04/2007	MANUEL PIREZ	FRANCISCO KOLDASAR	SUPERVISOR:
VERSION ACTUAL: 04/2011	CAROLINA BELLERAT	HORACIO RAMIREZ	LEONARDO SOSA
ARCHIVO:	A.A. DBU		