



①

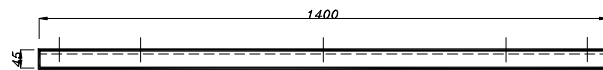

ALZADO

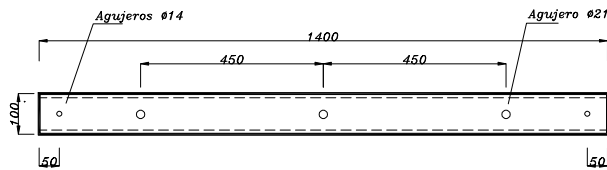


PLANTA

REFERENCIAS. –

N°	TIPO	CANT	MATERIAL
1	PNU 80 según DIN 1026	1	Acero estruc.*
2	Perno de anclaje 1/2" x 4"	2	Acero galv..*

* Con 3 manos de antióxido más 3 manos de pintura esmalte sintético RAL 700A o similar. –

* Los agujeros para el montaje del equipo se realizarán de acuerdo a este y las dimensiones se verificarán en obra. –

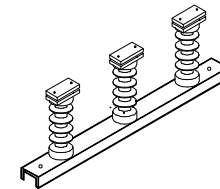

UTE GERENCIA SECTOR
PROYECTOS Y NORMALIZACION
GERENCIA DIVISION REDES DE DISTRIBUCION

Pcio.de la Luz P/5 Tel 2090560 Fax: 2083084 - nordis@ute.com.uy - proyml@ute.com.uy - pcya.red@ute.com.uy

PLANO NORMALIZADO

SOPORTE DE AISLADORES PARA BUS 30kV(ETMS9)

TEMA

HJERRAJES DE ESTACIONES - INTERIOR

N° PLANO

ESCALA

1:100

FECHA

TECNICO

DIBUJANTE

CODIGO

054188

VERSION ORIGINAL

12/95

SUPERVISOR

VERSION ACTUAL

06/01

Ines Almaraz

Erling Holt

Ines Almaraz

ARCHIVO

AA-DIBUJ/D-ESTACIONES/g21/HERRAJES/INTERIORES/etms9-054188.dwg