


REFERENCIAS.-

| N° | DENOMINACION | CANT. | MATERIAL |
|----|---|-------|-------------|
| 1 | PLANCHUELA 1y1/2"x1/4" L=3000 | 4 | ACERO GALV. |
| 2 | PELDAÑOS Ø19 | 14 | ACERO GALV. |
| 3 | PLANCHUELA 1y1/2"x1/4" L=332 | 8 | ACERO GALV. |
| 4 | MEDIO ZUNCHO PLANCHUELA 1y1/2"x1/4" L=465 | 8 | ACERO GALV. |
| 5 | BULON Ø16 C/TUERCA Y ARANDELAS PARA ZUNCHO | 8 | ACERO GALV. |
| 6 | BULON Ø8 C/TUERCA Y ARANDELAS PARA UNION DE TRAMOS | 4 | ACERO GALV. |
| 7 | PLANCHUELA 1y1/2"x1/4" L=200 | 2 | ACERO GALV. |
| 8 | HIERRO RIOSTRA Ø10 | 2 | ACERO GALV. |

NOTA : TODAS LAS MEDIDAS ESTAN EN MILIMETROS
 LOAS CANTIDADES CORRESPONDEN A LOS DOS TRAMOS
 MATERIAL : HIERRO COMUN (Fe 360)
 SOLDADURA: ELECTRODO REVESTIDO E44

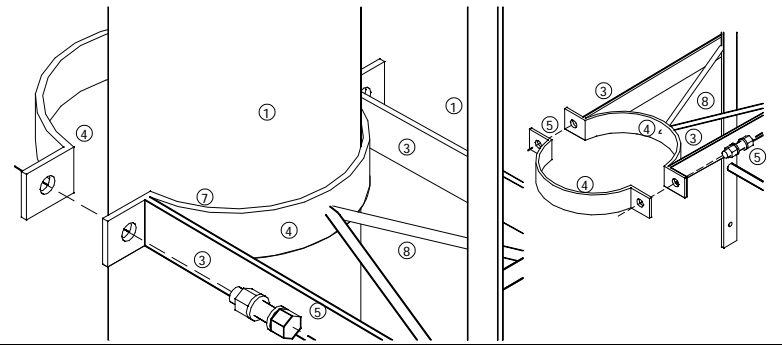

UTE GERENCIA SECTOR
 PROYECTOS Y NORMALIZACION
 GERENCIA DIVISION REDES DE DISTRIBUCION

Pcío. de la Luz P/5 Tel 2090560 Fax: 2083084 - nardis@ute.com.uy - proyumi@ute.com.uy - pcy.red@ute.com.uy

PLANO NORMALIZADO ESCALERA (2 TRAMOS 3m c/u) EN POSTE PARA SOPORTE DE ANTENA DE COMUNICACIONES

TEMA ANTENA COMUNICACION N° PLANO ESCALA
 1/20/5

| | | | |
|---------------------------|------------------------|-------------|--------------|
| FECHA | TECNICO | DIBUJANTE | CODIGO |
| VERSION ORIGINAL 22/10/02 | D. GOMEZ- OSCAR TALMON | J. CARBALLO | 060303 |
| VERSION ACTUAL 06/02/04 | J.TERZANO | J. CARBALLO | SUPERVISOR |
| | | | INES ALMARAZ |

ARCHIVO AA-DIBUJ/D-LINEAS/15/HERRAJES/060303-ESCAL-POSTES.dwg