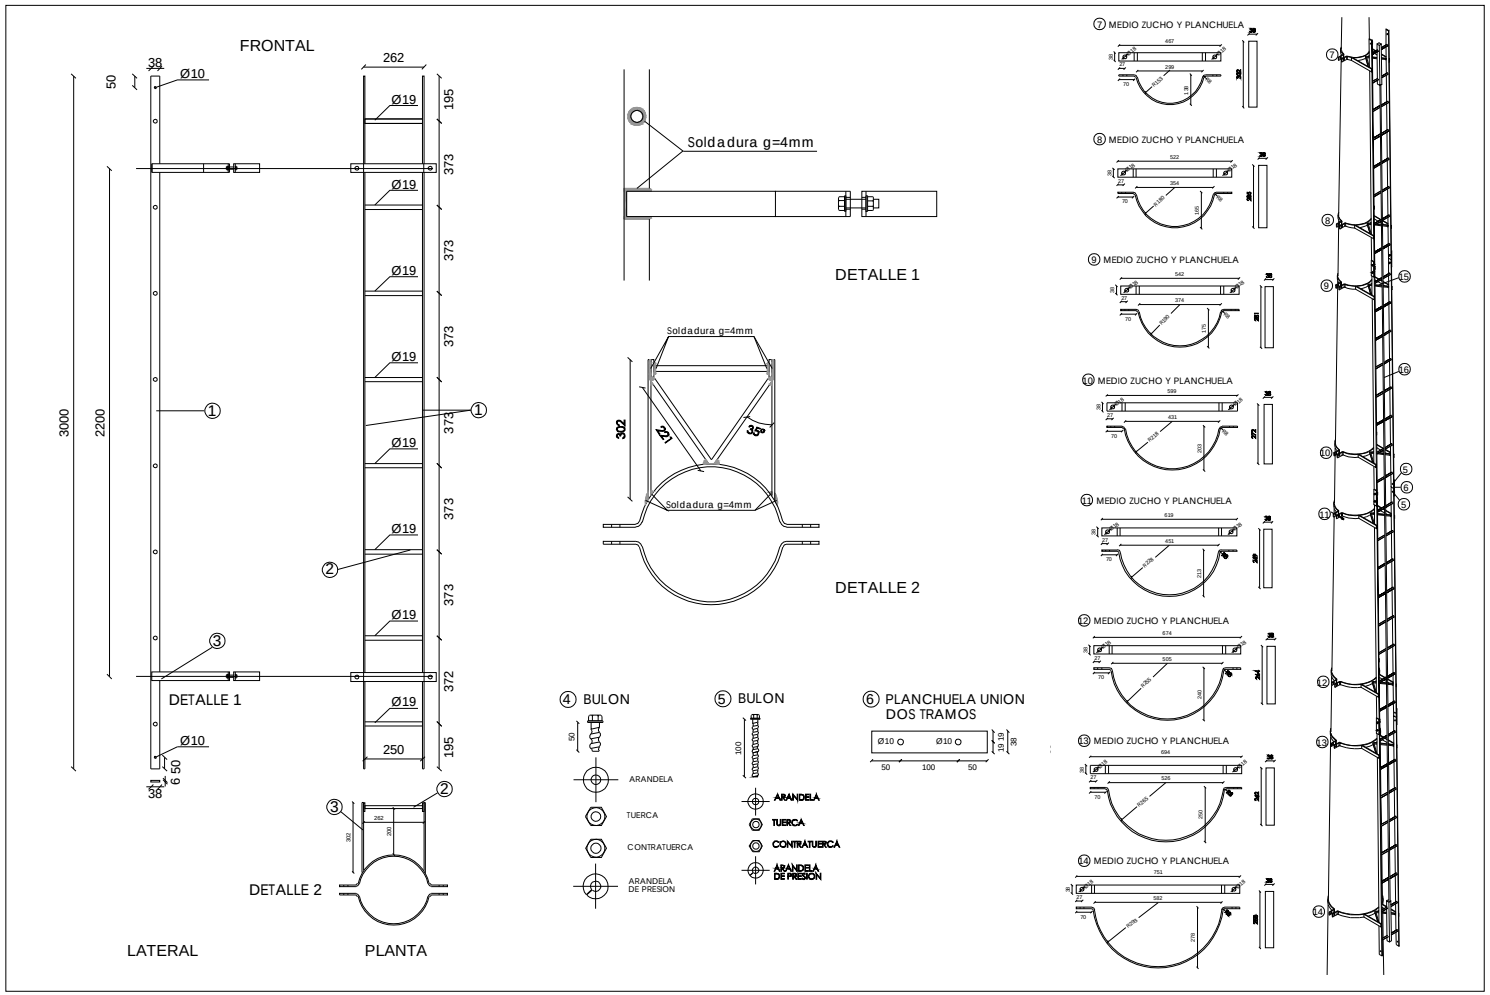

REFERENCIAS.

N°	DENOMINACION	CANT.	MATERIAL
1	PLANCHUELA 1y1/2"x1/4" L=3000	8	ACERO GALV.
2	PELDAÑOS Ø19 L=262	32	ACERO GALV.
3	PLANCHUELA 1y1/2"x1/4" L=332	16	ACERO GALV.
4	BULON Ø16 C/TUERCA Y ARANDELAS PARA ZUNCHO	16	ACERO GALV.
5	BULON Ø8 C/TUERCA Y ARANDELAS PARA UNION DE TRAMOS	12	ACERO GALV.
6	PLANCHUELA 1y1/2"x1/4" L=200	6	ACERO GALV.
7	MEDIO ZUNCHO PLANCHUELA 1y1/2"x1/4" L=302	2	ACERO GALV.
8	MEDIO ZUNCHO PLANCHUELA 1y1/2"x1/4" L=285	2	ACERO GALV.
9	MEDIO ZUNCHO PLANCHUELA 1y1/2"x1/4" L=281	2	ACERO GALV.
10	MEDIO ZUNCHO PLANCHUELA 1y1/2"x1/4" L=272	2	ACERO GALV.
11	MEDIO ZUNCHO PLANCHUELA 1y1/2"x1/4" L=269	2	ACERO GALV.
12	MEDIO ZUNCHO PLANCHUELA 1y1/2"x1/4" L=264	2	ACERO GALV.
13	MEDIO ZUNCHO PLANCHUELA 1y1/2"x1/4" L=262	2	ACERO GALV.
14	MEDIO ZUNCHO PLANCHUELA 1y1/2"x1/4" L=258	2	ACERO GALV.
15	HIERRO RIOSTRA Ø10 L=442	8	ACERO GALV.
16	LINEA SALVA-CAIDAS RIENDA Ø 3/8" L=3000	4	ACERO GALV.

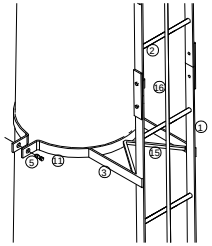

MODIFICACIONES A LA VERSION 00/00
ABCD

GERENCIA SECTOR
PROYECTOS Y NORMALIZACION
GERENCIA DIVISION REDES DE DISTRIBUCION

Pcio.de la Luz P/5 Tel 2090560 Fax: 2083084 - nordis@ute.com.uy - provmi@ute.com.uy - pcya.red@ute.com.uy

PLANO NORMALIZADO	ESCALERA (4 TRAMOS 3m c/u) EN COLUMNA DE 18m PARA SOPORTE DE ANTENA DE COMUNICACIONES		
TEMA	ANTENA COMUNICACION	Nº PLANO	ESCALA 1:10
FECHA	TECNICO	DIBUJANTE	CODIGO 067395/00
VERSION ORIGINAL 07/10	IRENE FIERRO	HORACIO RAMIREZ	SUPERVISOR MARCELO MULA
VERSION ACTUAL			
ARCHIVO	AA-DIBUJ/D-LINEAS/ANEXO/ALAPM-24-054150.dwg		

PDF creado con la versión de prueba de pdfFactory Pro www.pdffactory.com