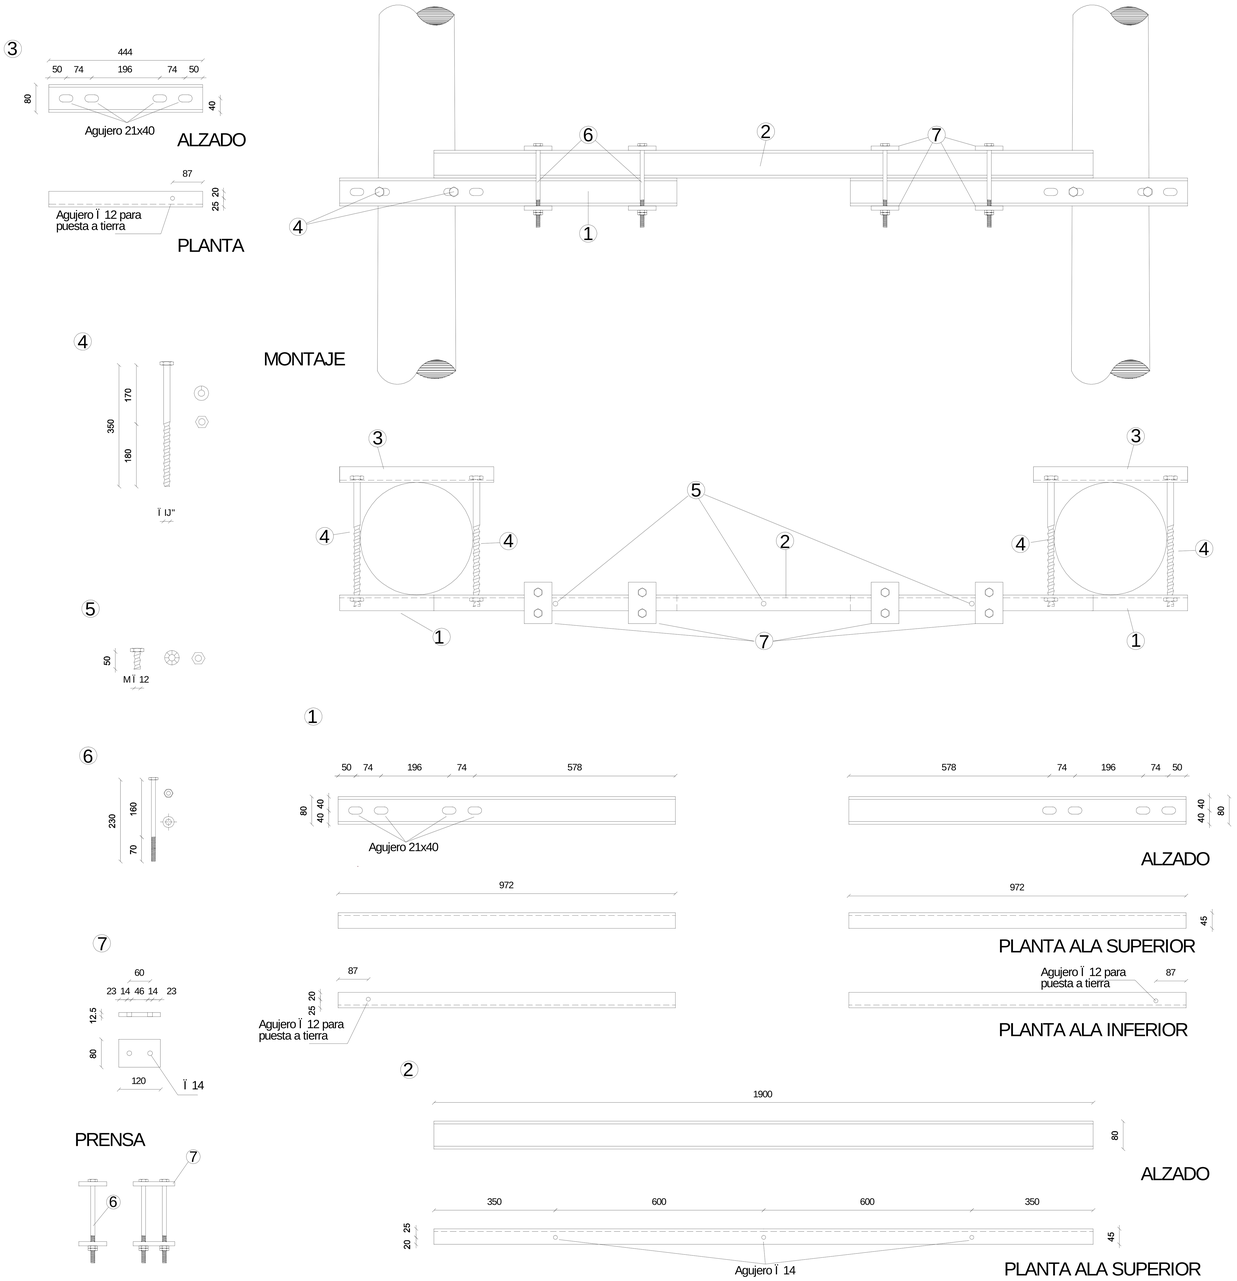

REFERENCIAS.-

NÁ	DENOMINACION	Cant.	Material
1	PNU 8x972 seg½n DIN 1026	2	Ac.estruc.galv.
2	PNU 8x1900 seg½n DIN 1026	1	Ac.estruc.galv.
3	PNU 8x444 seg½n DIN 1026	2	Ac.estruc.galv.
4	Bul· n WÏ 1J" x 350 con tuerca, arandela plana y de presi· n	4	Ac. galv.
5	Bul· n MÏ 12x50 con tuerca y arandela plana y de presi· n	3	Ac. galv.
6	Bul· n MÏ 12x230 con tuerca y arandela plana y de presi· n	8	Ac. galv.
7	Planchuela 120x80 e=8mm	8	Ac. galv.

NOTA: Medidas expresadas en mm.-

Criterio para el acotado de correderas:

CORREDERAS BxA mm

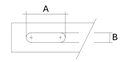

MODIFICACIONES A LA VERSION 01/03
1) SE MODIFICA LONGITUD DEL BULÓN REF 4 (de 400mm a 350mm)
2) SE MODIFICA LONGITUD DEL BULÓN REF 6 (de 235mm a 230mm)
3) SE MODIFICA DIAMETRO DE ORFICIO PARA APOYA CUTOUT (REF 2)
MODIFICACIONES A LA VERSION 09/07
SE ESPECIFICA ROSCA WITHWORTH EN BULON Ï 1J"
SE ESPECIFICA ROSCA METRICA EN BULONES Ï 12

GERENCIA SECTOR
PROYECTOS Y NORMALIZACION
GERENCIA DIVISION REDES DE DISTRIBUCION

Palacio de la Luz Piso 5 Tel 2090560 Fax 2083084 Email nordis@ute.com.uy - pcya.red@ute.com.uy

PLANO NORMALIZADO	SOPORTE CORTACIRCUITOS FUSIBLES DE EXPULSION O DESCARGADORES PARA SBA EN 2 APOYOS (d=2m a 2.50m) MANTENIMIENTO		
TEMA	HERRAJES PARA SBA MT/BT	NAPLANO	ESCALA 1:10

FECHA	TECNICO	DIBUJANTE	CODIGO 057963/03
VERSION ORIGINAL 09/99			SUPERVISOR
VERSION ACTUAL 05/12	IRENE FERRO	HORACIO RAMIREZ	MARCELO MULA
ARCHIVO	AA-DIBUJ\02-MATERIALES\HERRAJES version 2007\SBA MT-BT\057963.dwg		